


片受けスタイル(S) + シンドカット

※ 対応スラブ厚 180~405

国土交通大臣認定。(財)日本消防設備安全センター性能評定取得品
注)ご採用にあたり、認定書及び評定書の内容をご確認ください。

枝管バリエーション

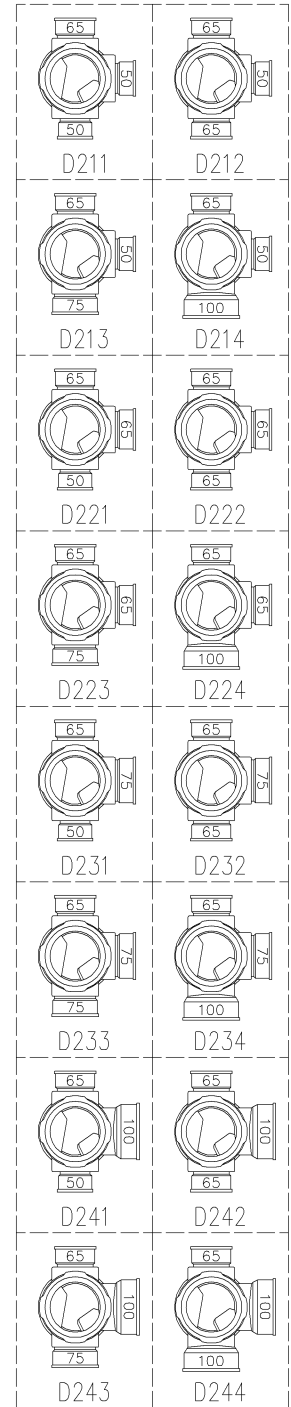

第三角法 THIRD ANGLE PROJECTION	日付 DATE 2013.10.01	尺度 SCALE	1 10	形式 TYPE 5HF-Dタイプ 片受けスタイル+シンドカット
承認 APPROVED BY	検図 CHECKED BY	担当 DESIGNED BY	製図 DRAWN BY	図名 TITLE 注)100枝(4)がある場合、品名の最後に【管底】が付きます。 5HF-D2__-S(シンドカット巻)
外山	田中	八木	石川	図番 DWG. NO. 5HF-0006-003
KUBOTA Corporation				

5HF-0006-001_004