4SL−0042−005

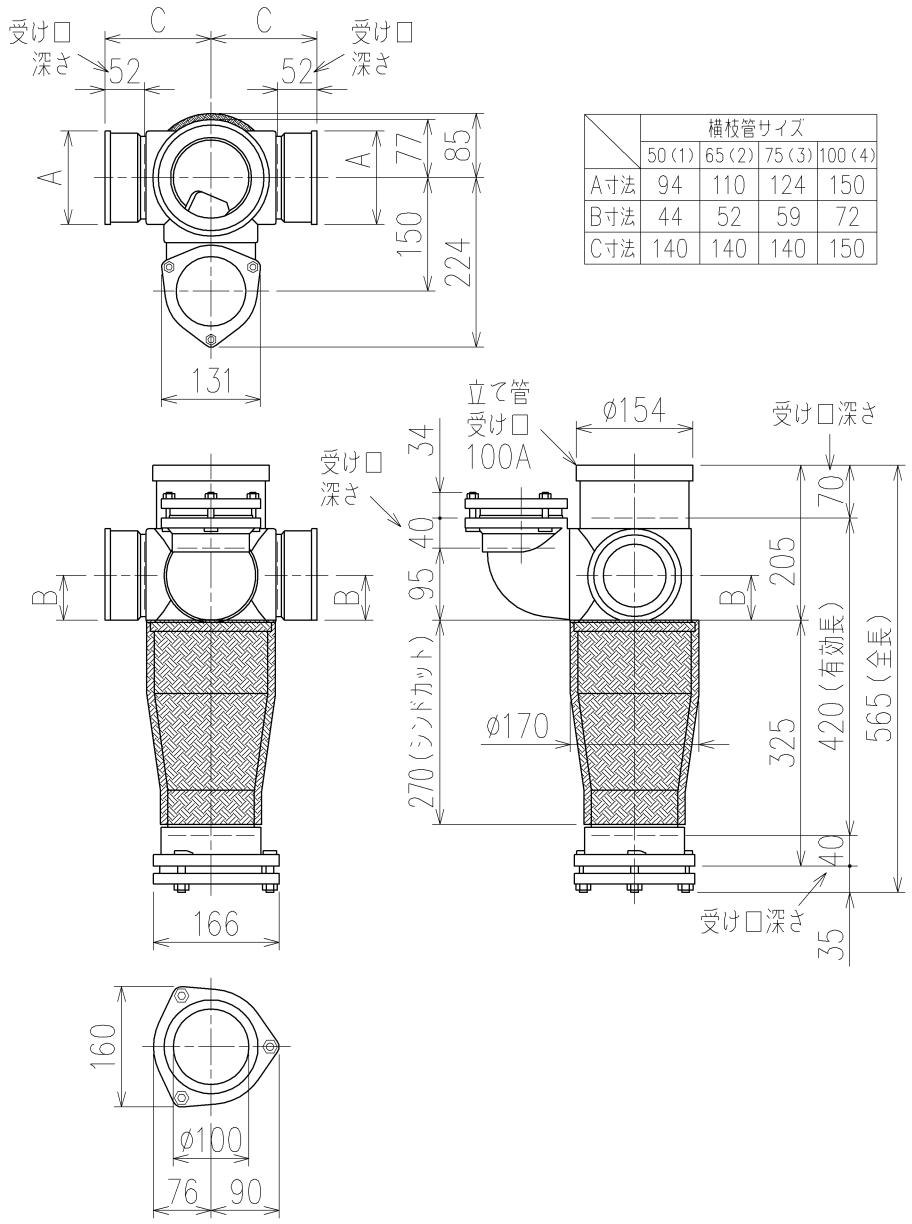

	横枝管サイズ			
	50（1）	65（2）	75（3）	100（4）
A寸法	94	110	124	150
B寸法	44	52	59	72
C寸法	140	140	140	150

両受けスタイル（W）＋シンドカット

※ 対応スラブ厚　180~260

国土交通大臣認定・（財）日本消防設備安全センター性能評定取得品
注）ご採用にあたり、認定書及び評定書の内容をご確認ください。

枝管バリエーション

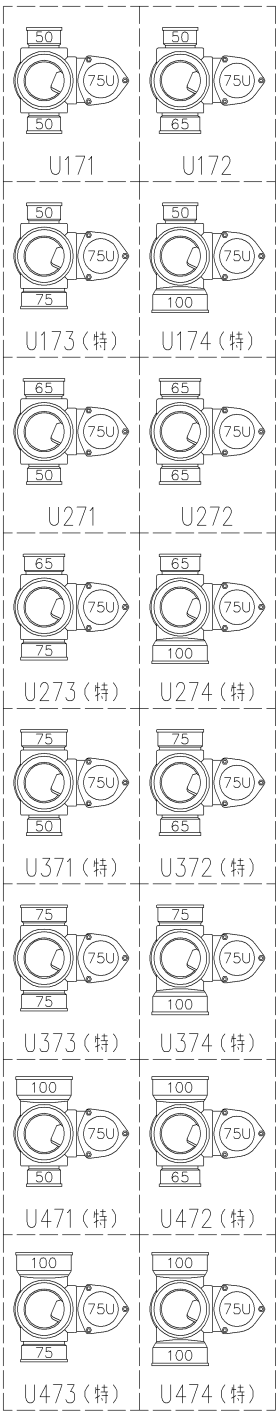

（特）：特注品。対向枝への排水の流入が無いことを確認した場合のみ製作。

第三角法 THIRD ANGLE PROJECTION	日付 DATE 2014.07.03	尺度 SCALE 1/10	形式 TYPE 4SL−Uタイプ 両受けスタイル＋シンドカット
承認 APPROVED BY 外山	検図 CHECKED BY 田中	担当 DESIGNED BY 八木　製図 DRAWN BY 石川	図名 TITLE 注）100枝（4）がある場合、品名の最後に【管底】が付きます。 4SL−U_7_−W（シンドカット巻）
KUBOTA Corporation			図番 DWG. NO. 4SL−0042−005

4SL−0042−001_006